


INGRESSO CARRAIO H. 4,50 mt

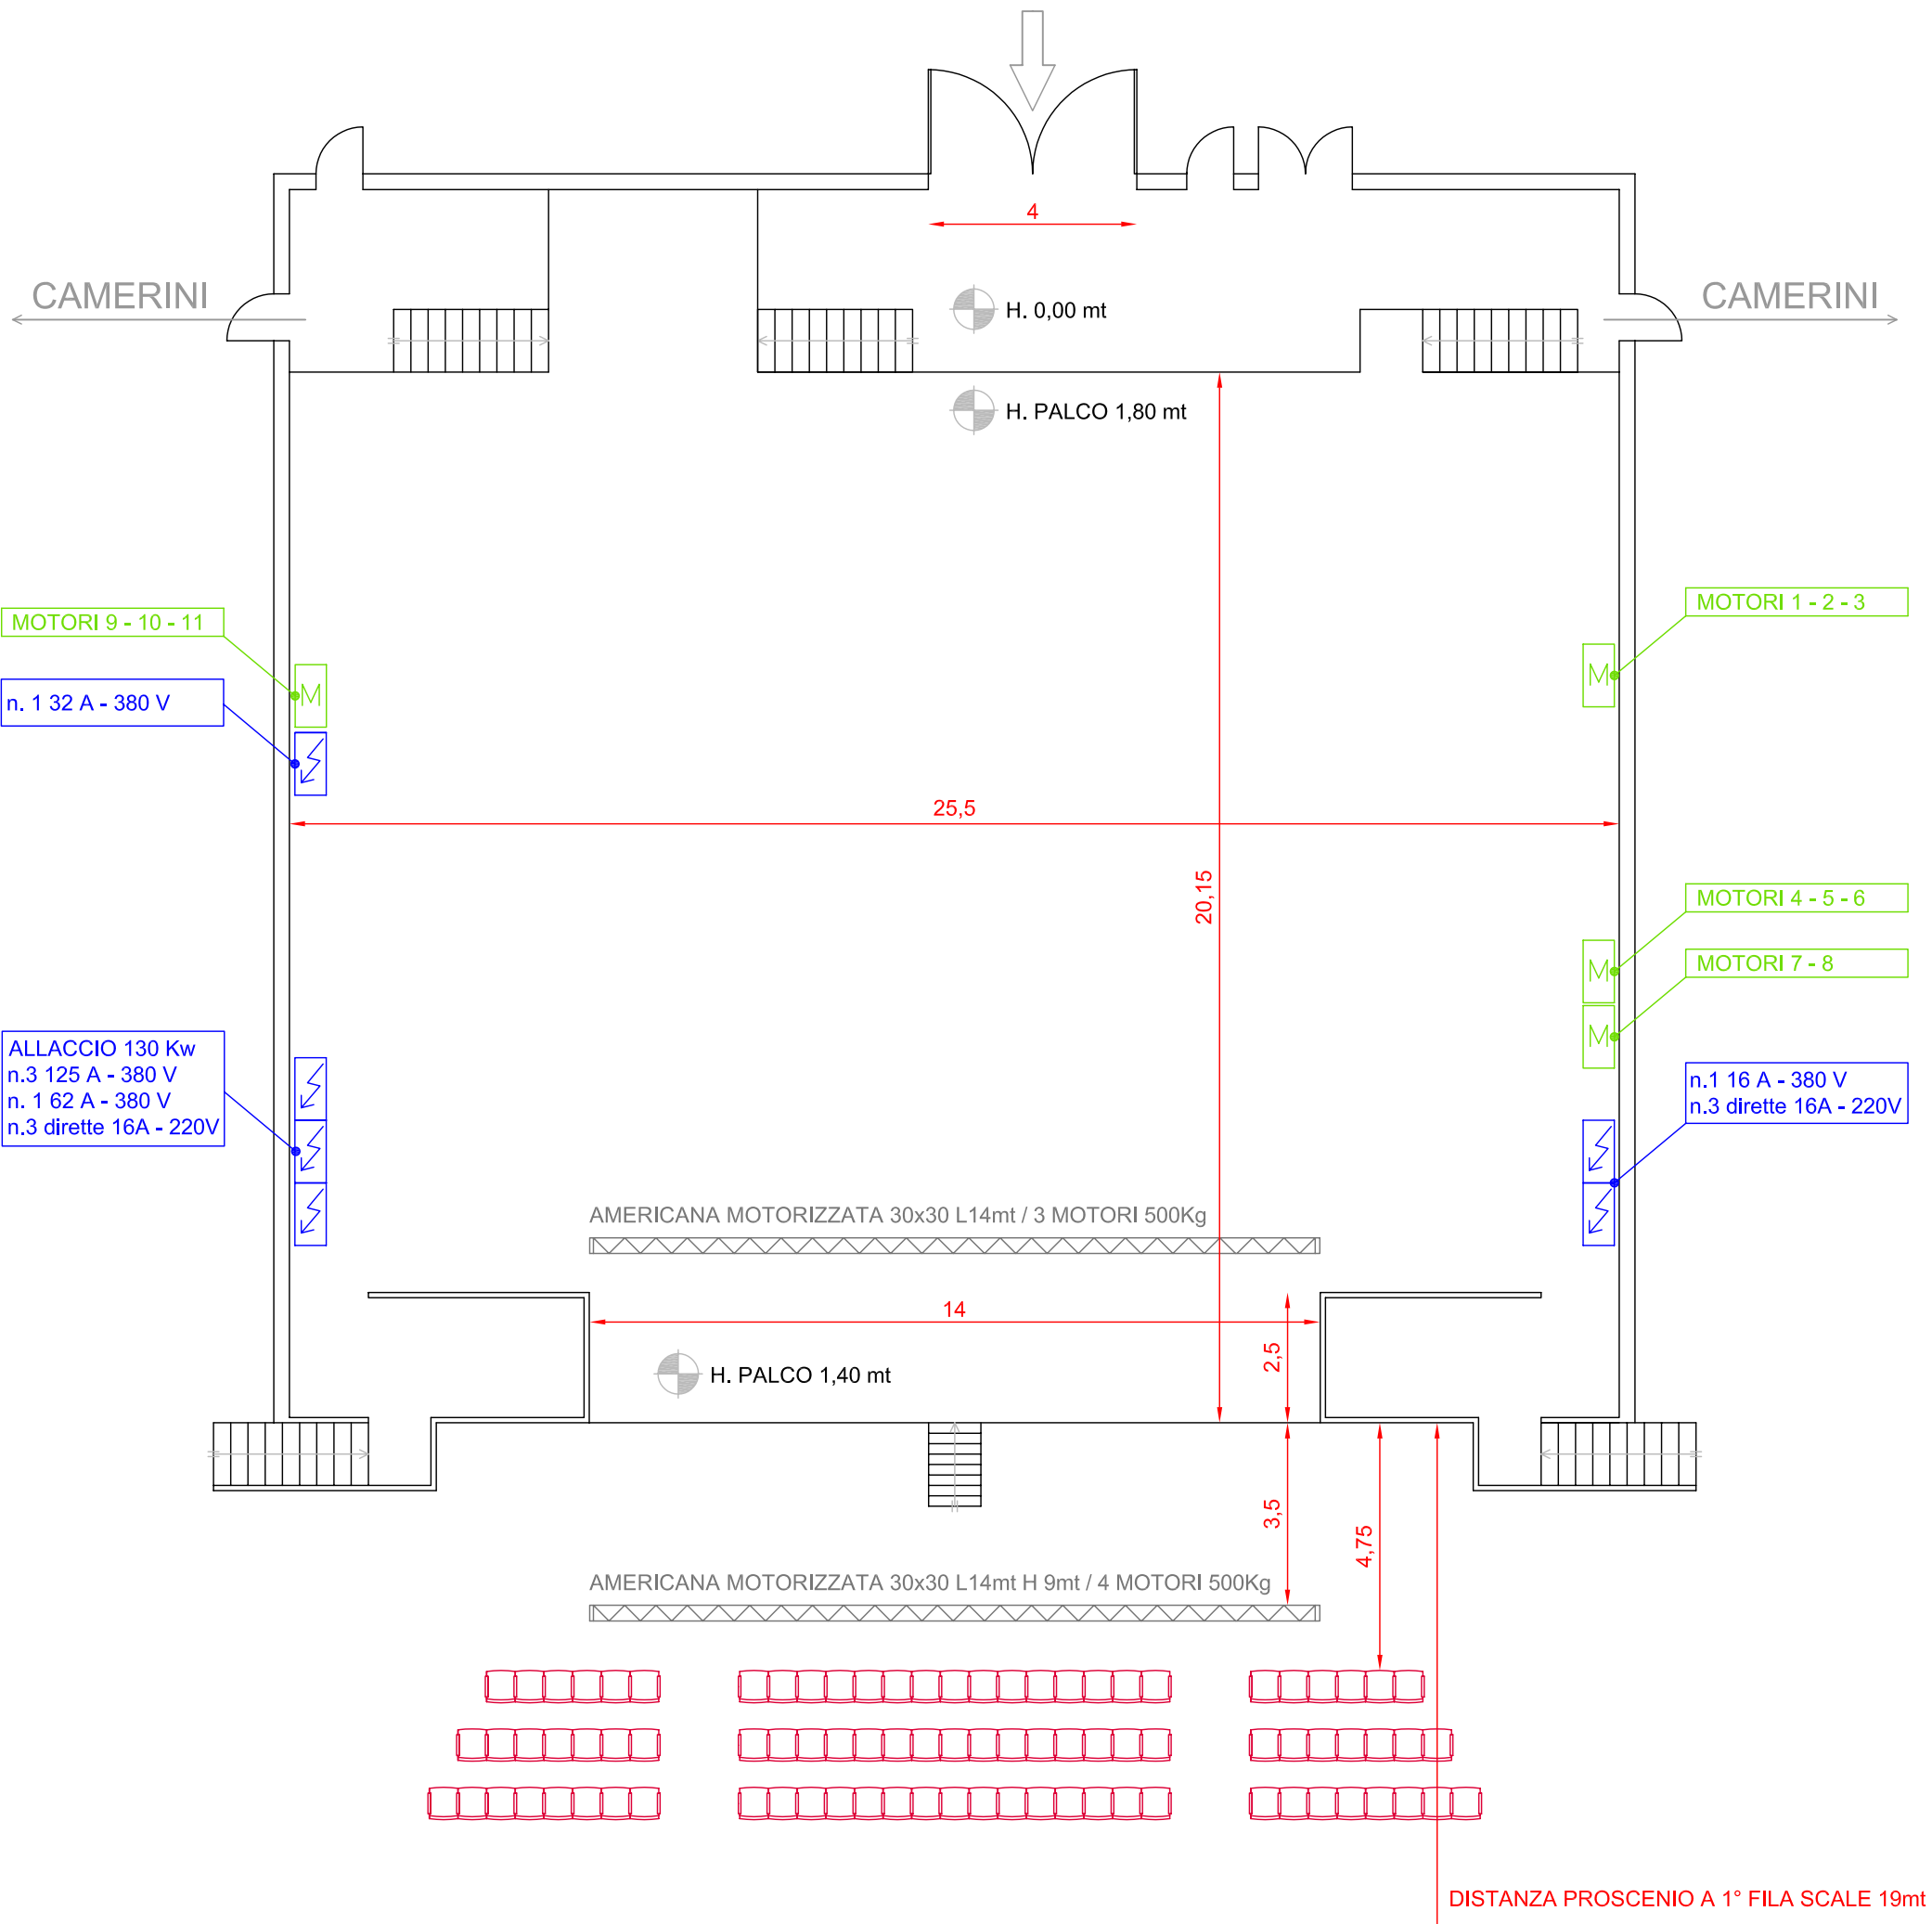

DISTANZA PROSCENIO A 1° FILA SCALE 19mt